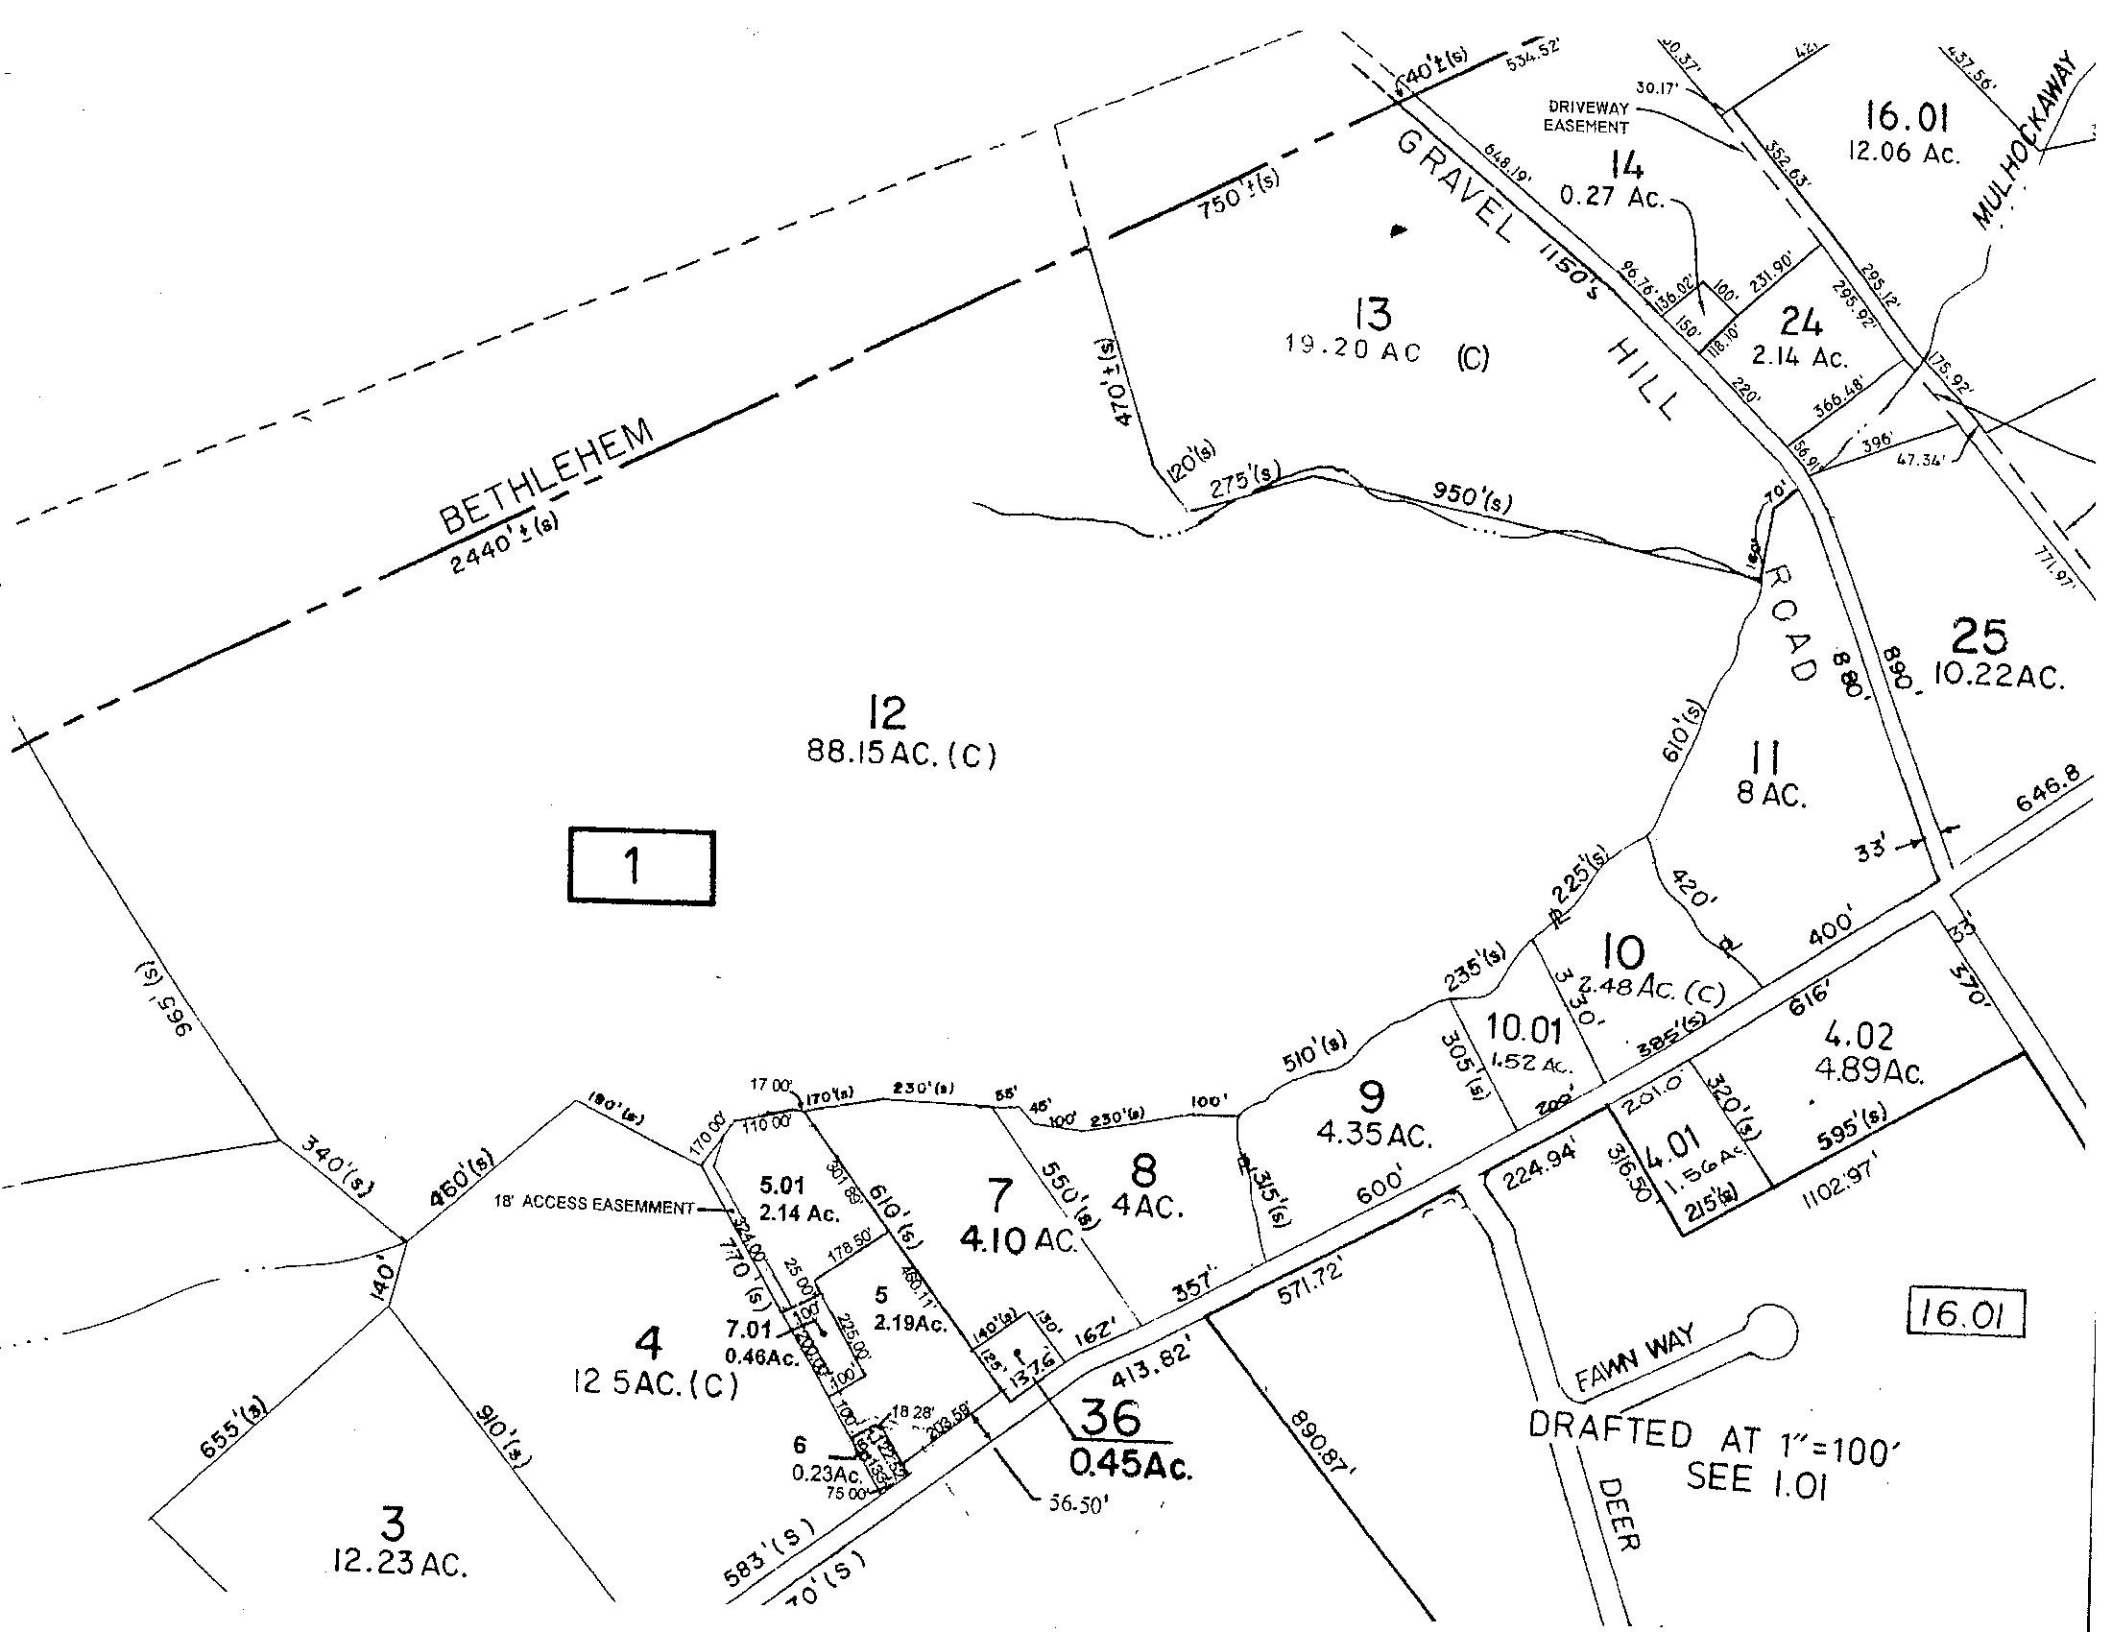
BETHLEHEM
2440'± (s)
GRAVEL 1150's HILL
ROAD
MULHOCKAWAY
DRIVEWAY EASEMENT
18' ACCESS EASEMMENT
FAWN WAY
DEER
DRAFTED AT 1"=100'
SEE 1.01
16.01
1
12
88.15 AC. (C)
13
19.20 AC (C)
14
0.27 Ac.
16.01
12.06 Ac.
24
2.14 Ac.
25
10.22AC.
11
8 AC.
10
2.48 Ac. (C)
10.01
1.52 Ac.
9
4.35 AC.
8
4 AC.
7
4.10 AC.
5
2.19Ac.
5.01
2.14 Ac.
7.01
0.46Ac.
6
0.23Ac.
4
12.5AC. (C)
3
12.23 AC.
36
0.45Ac.
4.01
1.56 Ac.
4.02
4.89Ac.
740'± (s)
534.52'
750'± (s)
470'± (s)
120'(s)
275'(s)
950'(s)
648.19'
30.17'
352.63'
437.56'
295.12'
295.92'
175.92'
366.48'
396'
47.34'
71.97'
610'(s)
880'
890'
646.8
33'
420'
400'
370'
225'(s)
235'(s)
510'(s)
385'(s)
616'
305'(s)
330'
320'(s)
595'(s)
1102.97'
224.94'
316.50'
215'(s)
600'
357'
571.72'
890.87'
413.82'
162'
56.50'
583'(s)
655'(s)
910'(s)
340'(s)
460'(s)
140'
770'(s)
610'(s)
550'(s)
315'(s)
178.50'
225.00'
137.6'
(s) 996