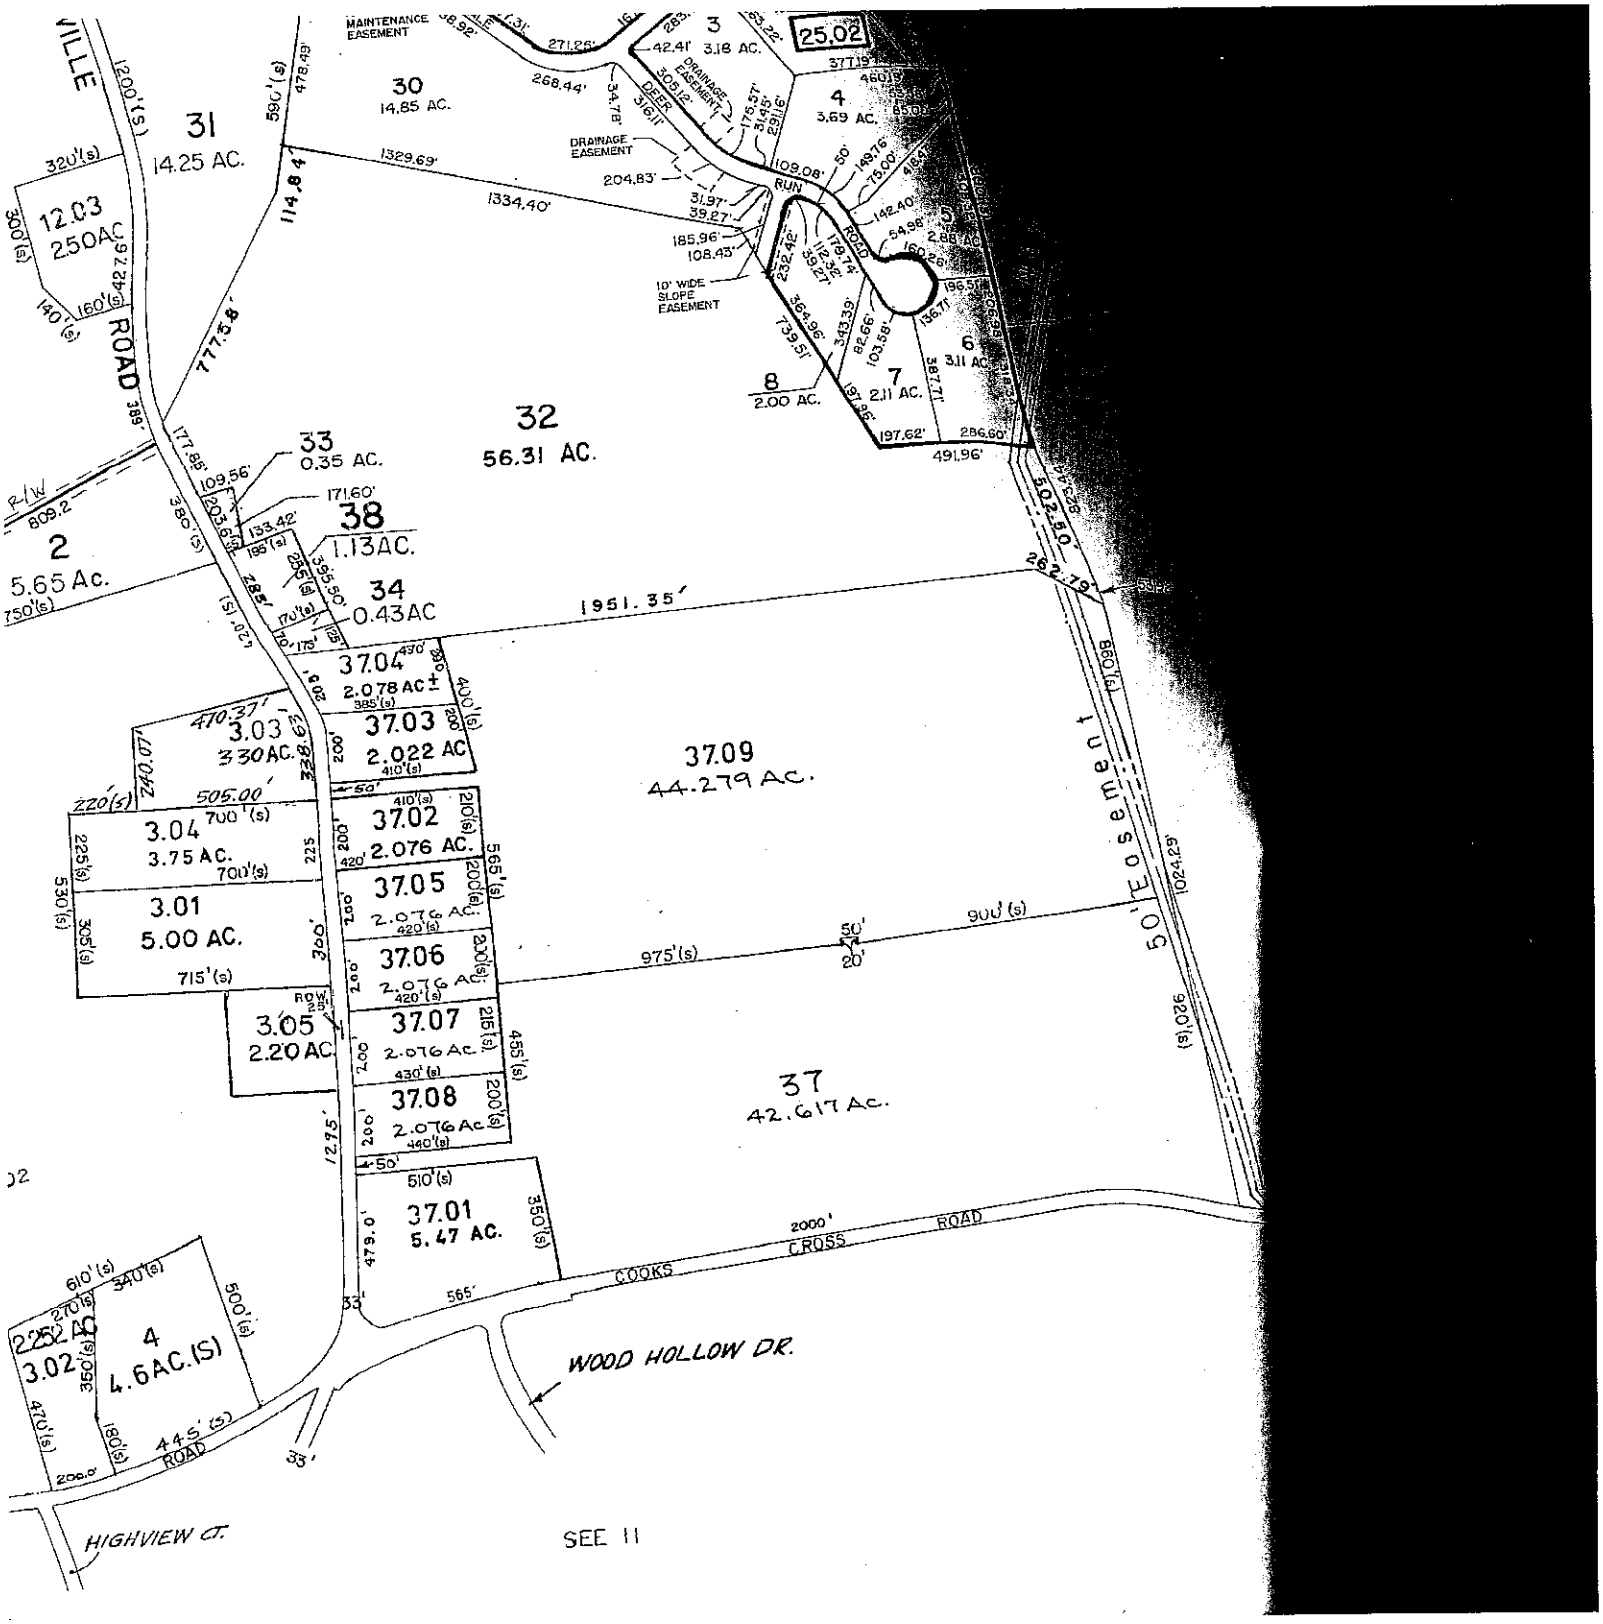
25.02
MAINTENANCE EASEMENT
DRAINAGE EASEMENT
DEER RUN ROAD
10' WIDE SLOPE EASEMENT
31
14.25 AC.
30
14.85 AC.
3
3.18 AC.
4
3.69 AC.
5
2.88 AC.
6
3.11 AC.
7
2.11 AC.
8
2.00 AC.
32
56.31 AC.
33
0.35 AC.
38
1.13AC.
34
0.43AC
2
5.65 Ac.
12.03
250AC
ROAD
37.04
2.078 AC±
37.03
2.022 AC
3.03
3.30AC.
37.09
44.279 AC.
3.04
3.75 AC.
37.02
2.076 AC.
37.05
2.076 Ac.
3.01
5.00 AC.
37.06
2.076 Ac.
3.05
2.20 AC.
37.07
2.076 Ac.
37.08
2.076 Ac.
37
42.617 Ac.
37.01
5.47 AC.
50' Easement
COOKS CROSS ROAD
WOOD HOLLOW DR.
4
4.6AC.(S)
3.02
HIGHVIEW CT.
SEE 11